


INWENTARYZACJA

Budynek handlowo biurowy
Opole, ul. Ozimska 48

Data: maj 2012

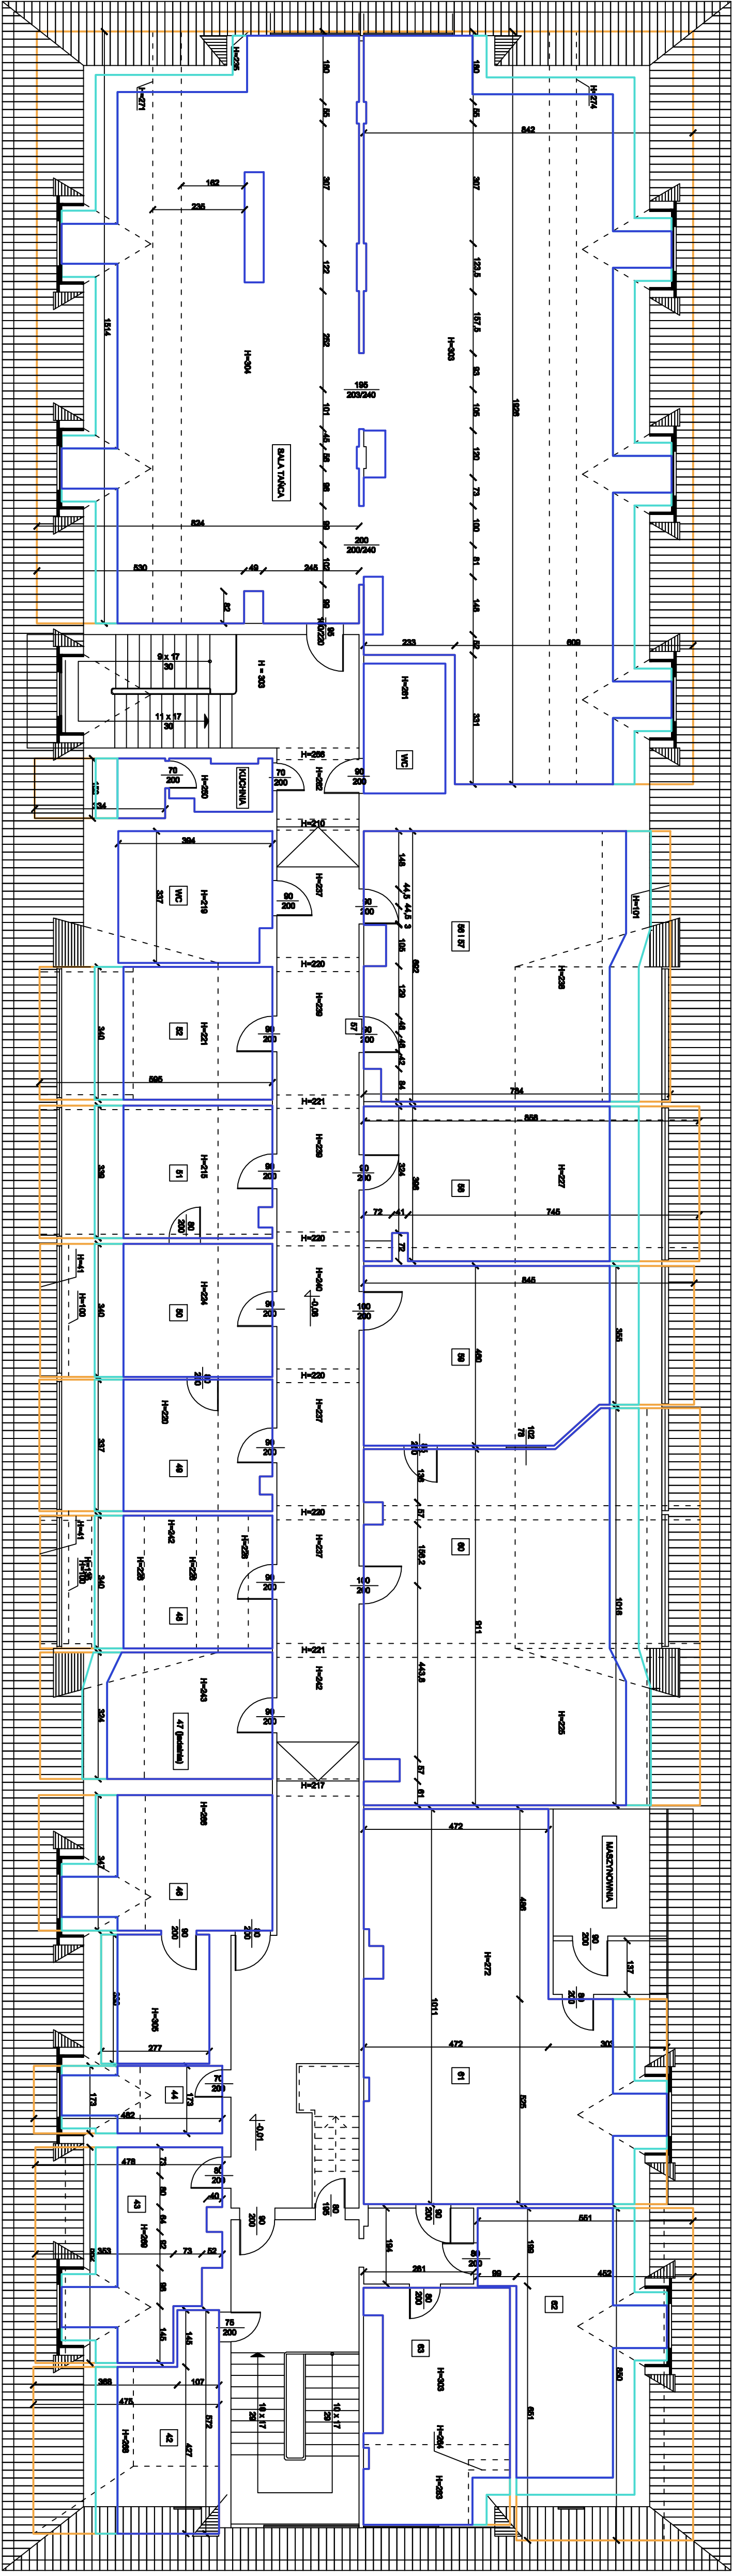

LEGENDA

granice wysokości dla liczonych
powierzchni (wg normy):

- poniżej 140 cm
- 140-190 cm (50%)
- powyżej 190 cm (100%)

II PIĘTRO
SKALA 1:100